



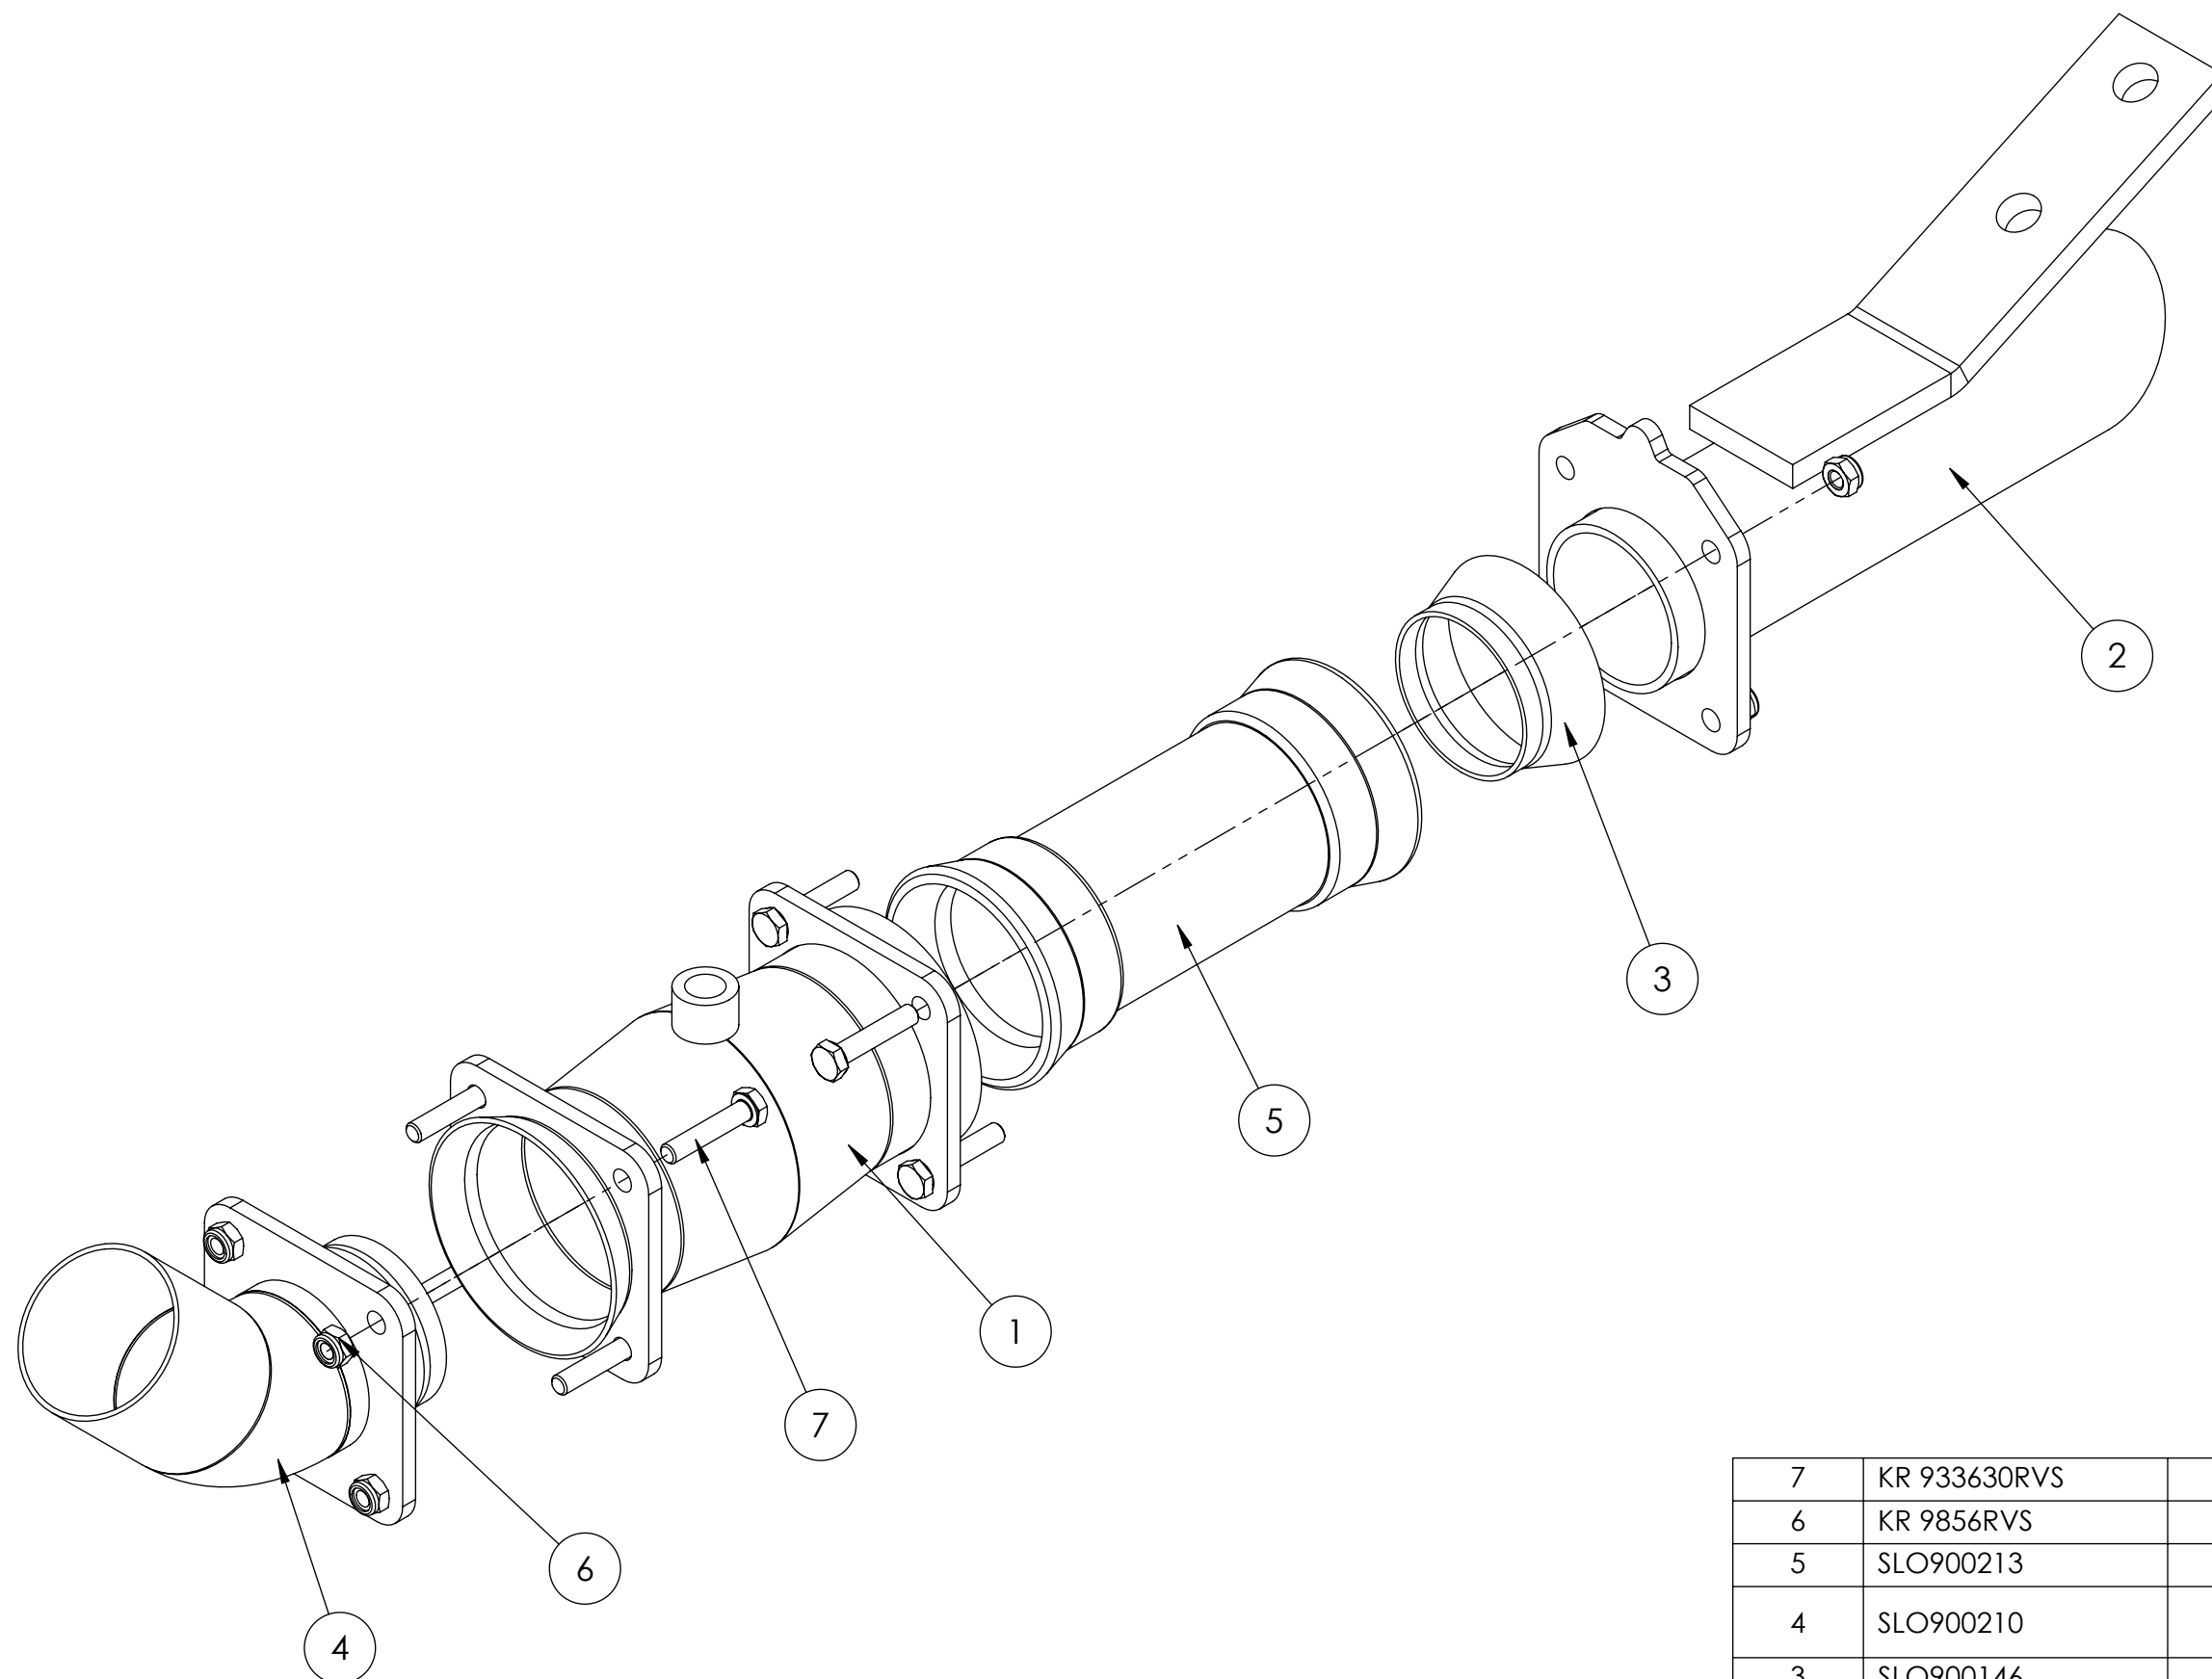

7	KR 933630RVS	8	Tapbout M6x30 RVS
6	KR 9856RVS	8	Borgmoer M6 RVS
5	SLO900213	1	Voering luchtafsluiter
4	SLO900210	1	Tule Ø50 Luchtafsluiter 45 Graden Bocht
3	SLO900146	1	Binnenring Luchtafsluiter
2	SLO900145	1	Mestuitloop SB met Luchtafsluiter
1	SLO900143	1	Huis Luchtafsluiter
POSNO.	ARTIKEL	Aantal	Omschrijving

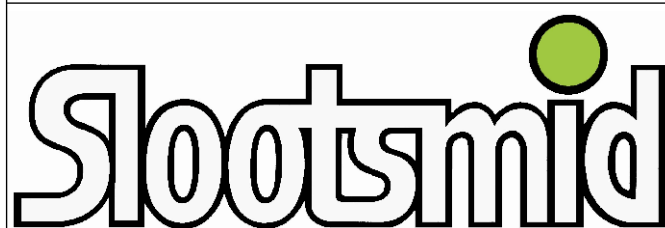

SLOOTSMID
Mesttechniek B. V.
Korenbree 40a
7271 LH Borculo

Luchtafsluiter Ø50 45° - Uitloop SB

DATUM: 10-2-2026

GETEKEND: DH

NUMMER:
22020107

REV.
A