



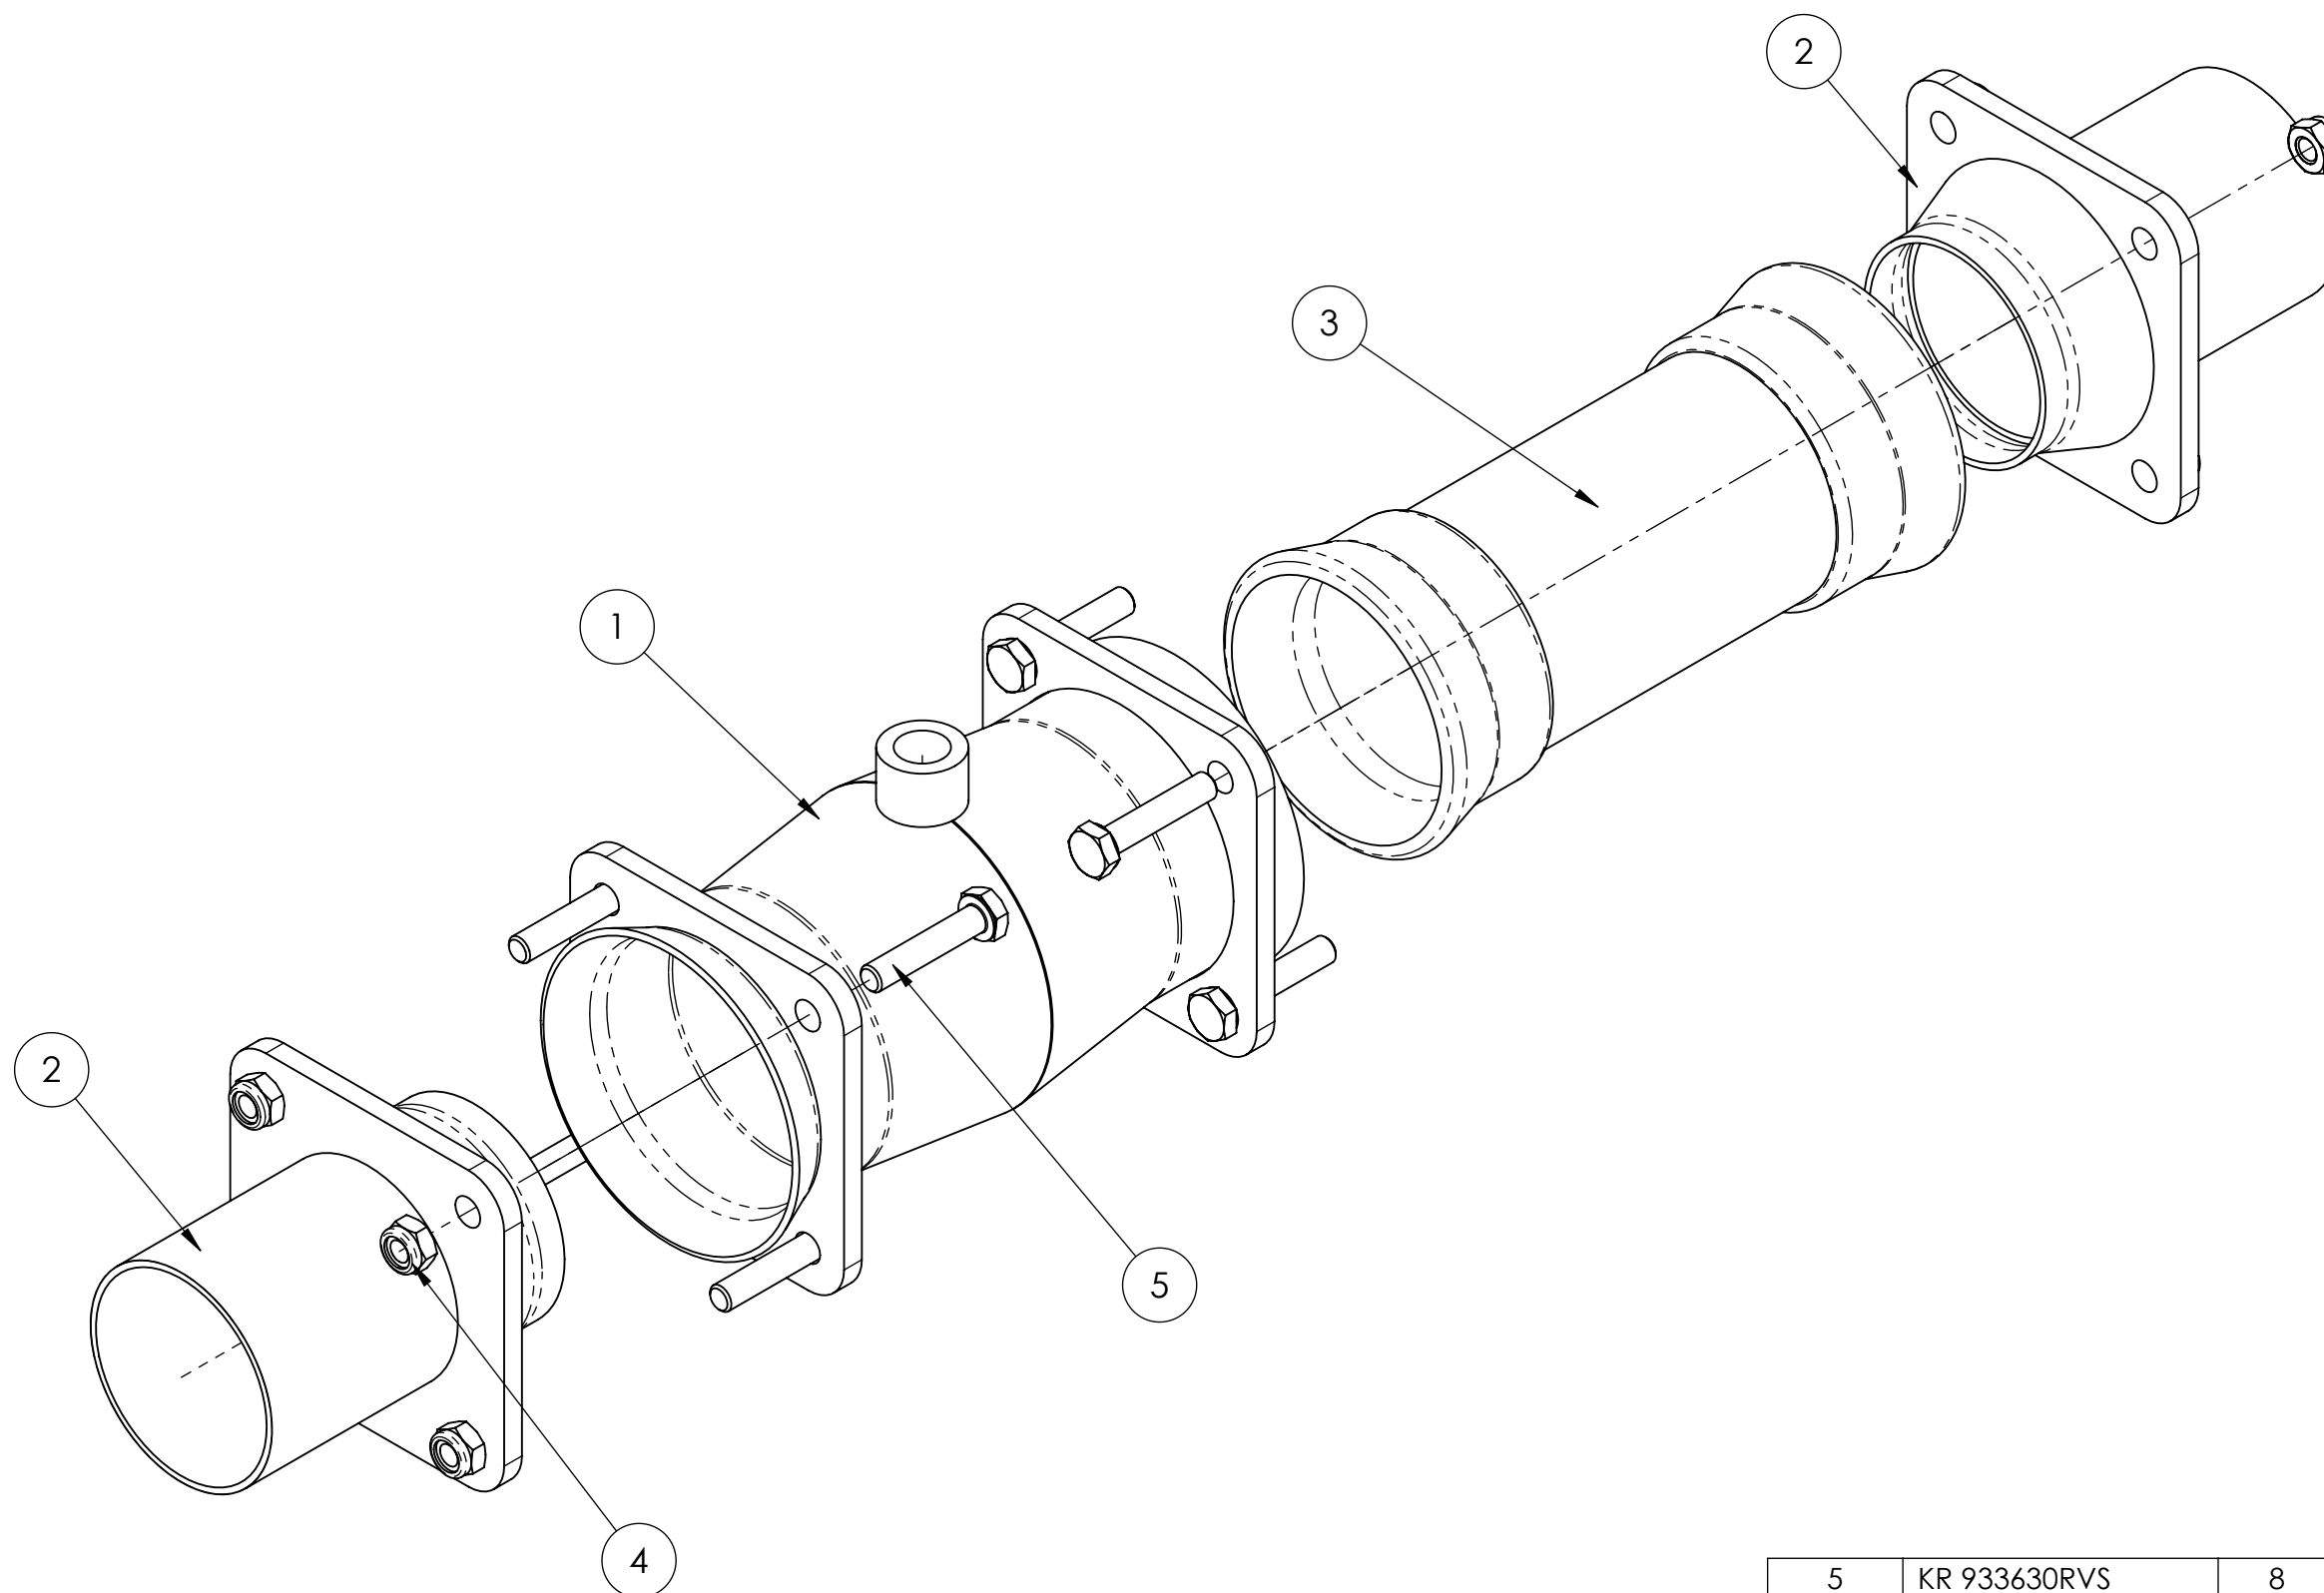

5	KR 933630RVS	8	Tapbout M6x30 RVS
4	KR 9856RVS	8	Borgmoer M6 RVS
3	SLO900213	1	Voering luchtafsluiter
2	SLO900144	2	Tule Luchtafsluiter Ø50
1	SLO900143	1	Huis Luchtafsluiter
POSNO.	ARTIKEL	Aantal	Omschrijving

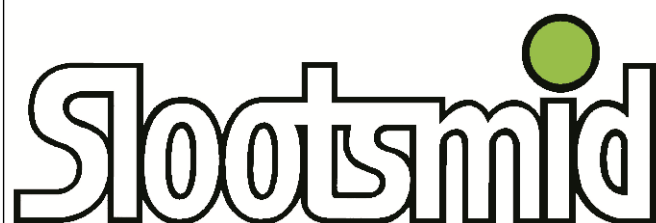

SLOOTSMID
Mesttechniek B. V.
Korenbree 40a
7271 LH Borculo

Luchtafsluiter Ø50 2x Tule

DATUM: 15-4-2024

GETEKEND: DH

NUMMER:

22020101

REV.

C