



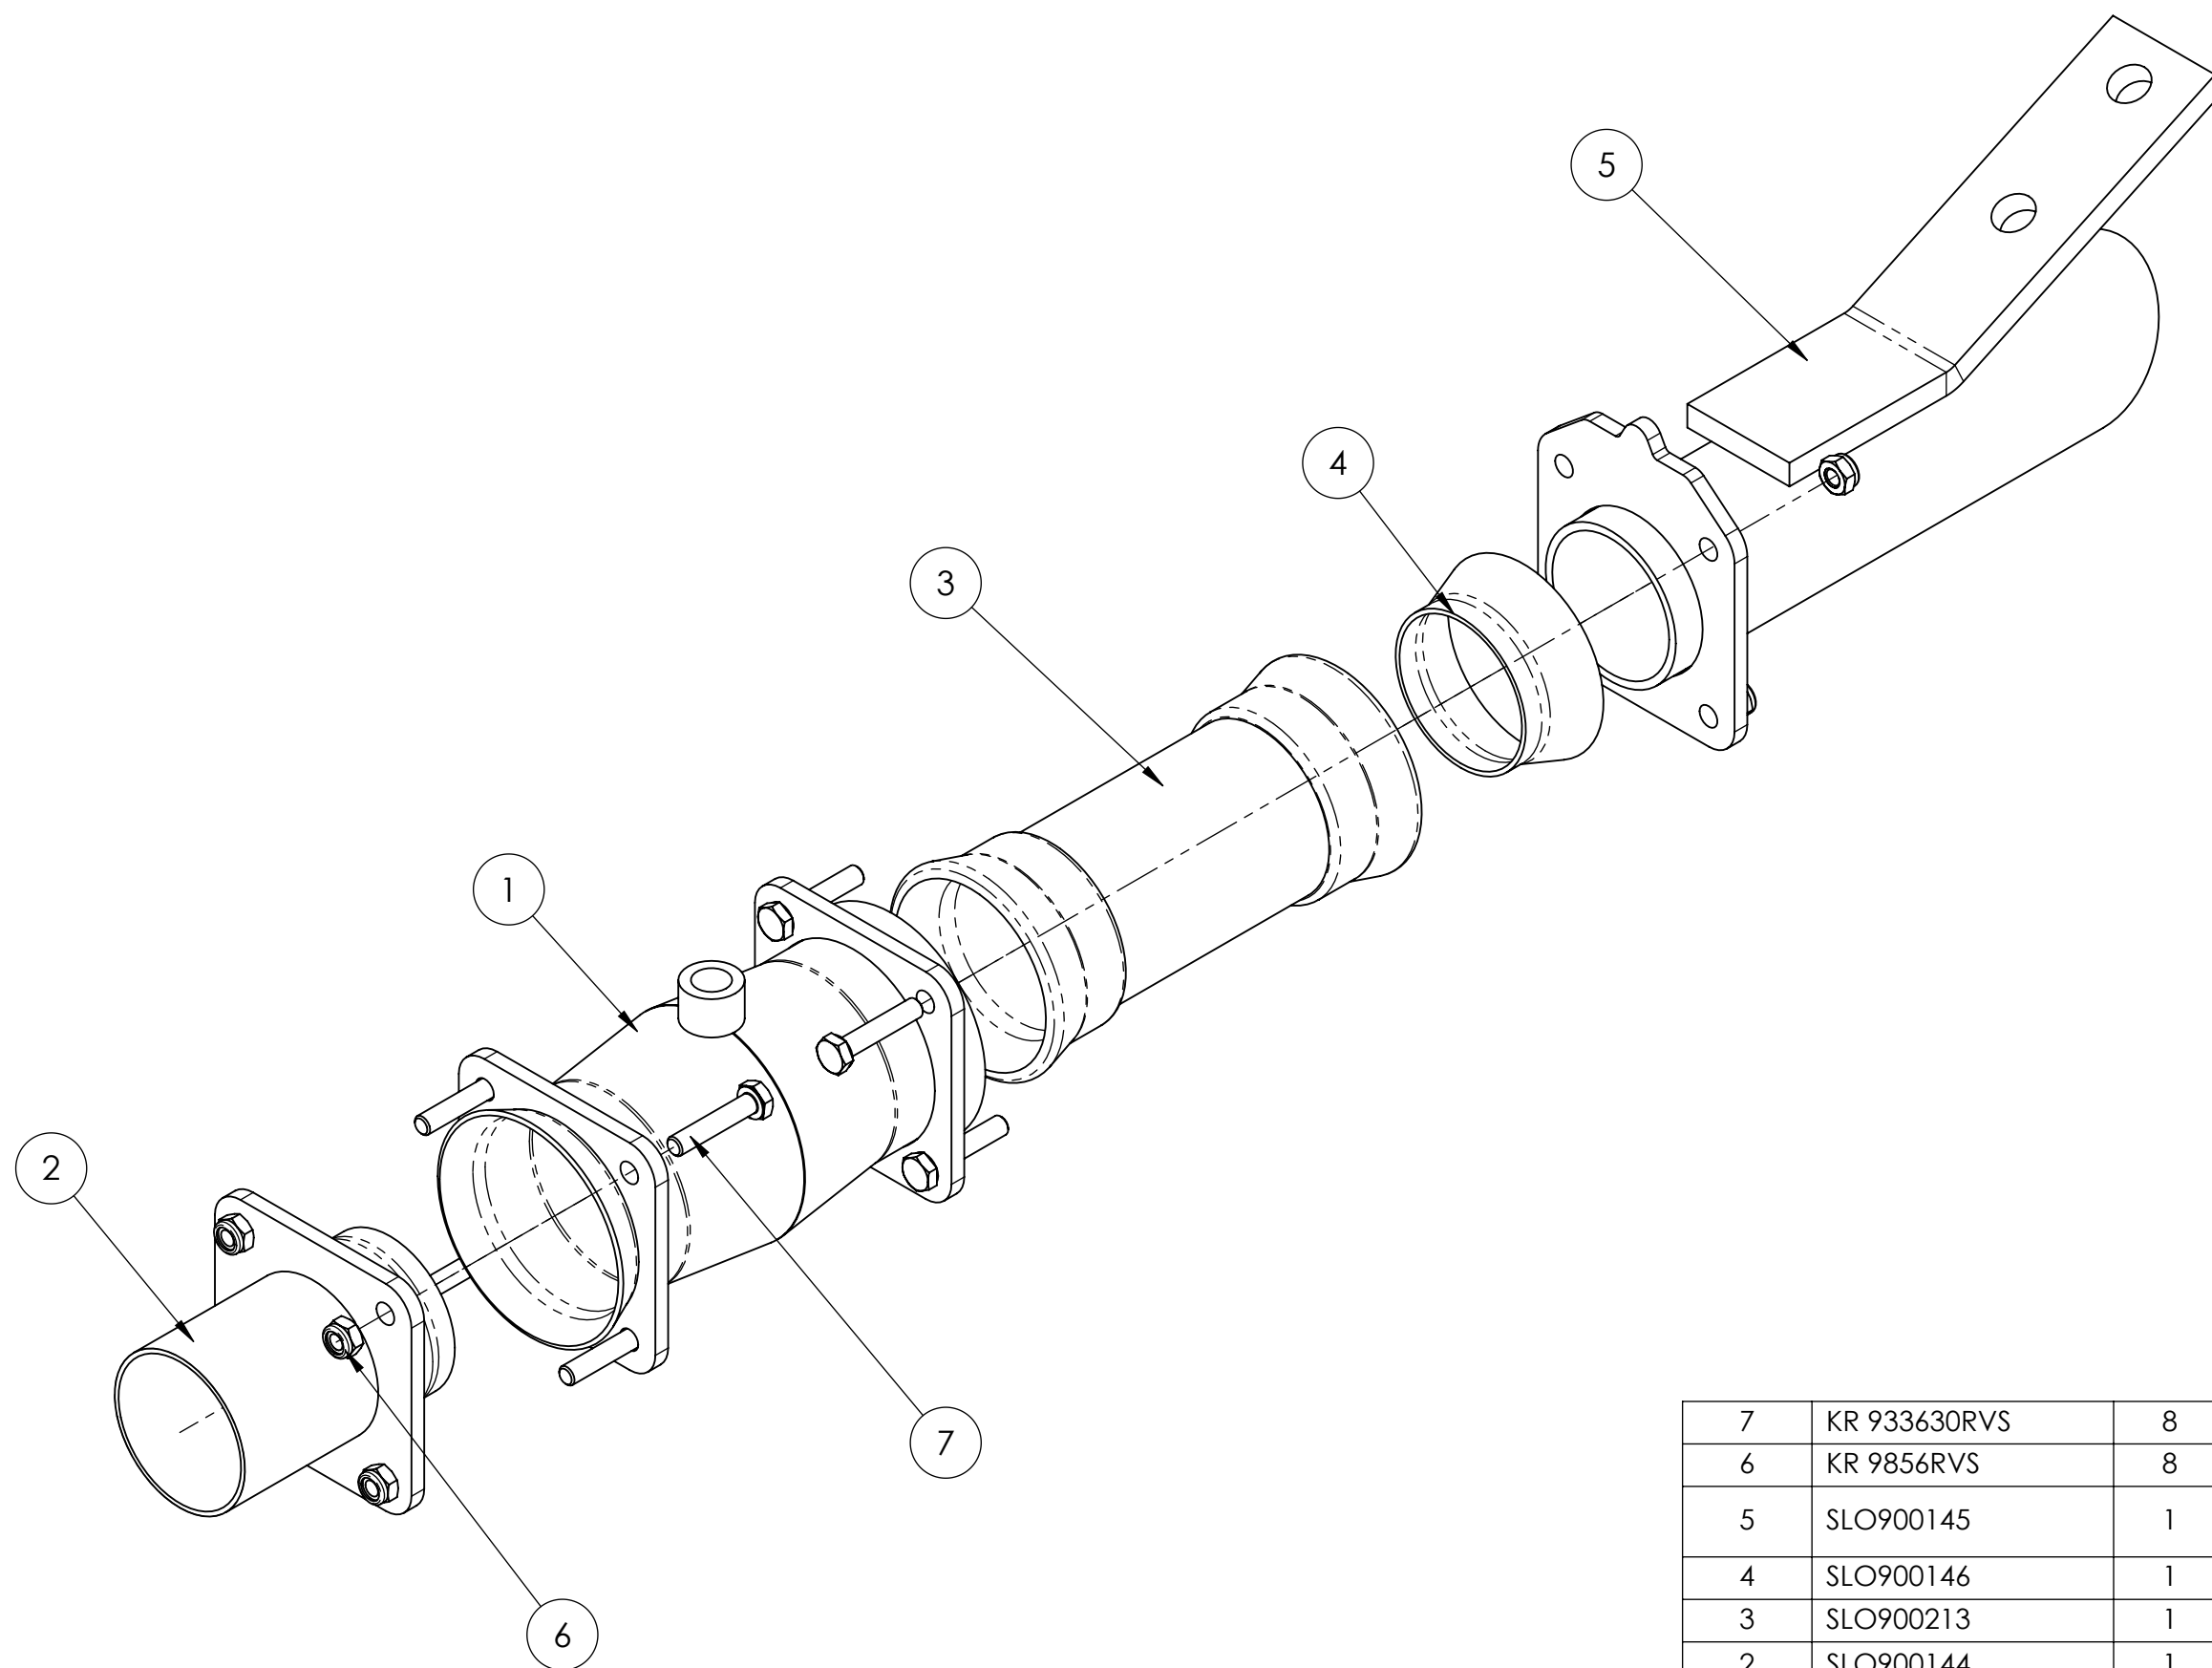

7	KR 933630RVS	8	Tapbout M6x30 RVS
6	KR 9856RVS	8	Borgmoer M6 RVS
5	SLO900145	1	Mestuitloop SB met Luchtafsluiter
4	SLO900146	1	Binnenring Luchtafsluiter
3	SLO900213	1	Voering luchtafsluiter
2	SLO900144	1	Tule Luchtafsluiter Ø50
1	SLO900143	1	Huis Luchtafsluiter
POSNO.	ARTIKEL	Aantal	Omschrijving

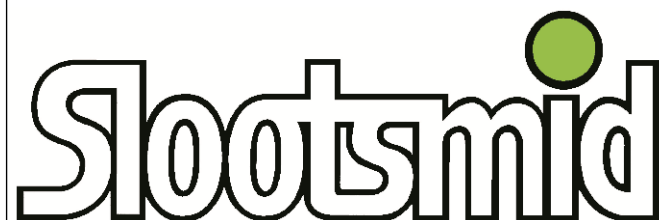

SLOOTSMID
Mesttechniek B. V.
Korenallee 40a
7271 LH Borculo

Luchtafsluiter Ø50 met Uitloop
Bouwland

DATUM: 15-4-2024

GETEKEND: DH

NUMMER:

22020103

REV.

C